

MUNKAHELYEK ÉPÍTÉSZETE 2. 2013

ipari és szolgáltatópark
Budapest, XIII kerület, Angyalföld



helyszínrajz


Budapest, XIII kerület, Angyalföld

övezeti jel	beépítési mód	legnagyobb beépítettség (%)	legnagyobb szintterületi mutató (m²/m²)
	építmény- magasság (m)	legkisebb telekméret (m²)	legkisebb zöldfelület (m²)

tömbök száma: 3 db
tömbök össz. területe: 82.558 m²
max. épület szám: 18 db

építési telek: 
építési hely: 

M=1:2000

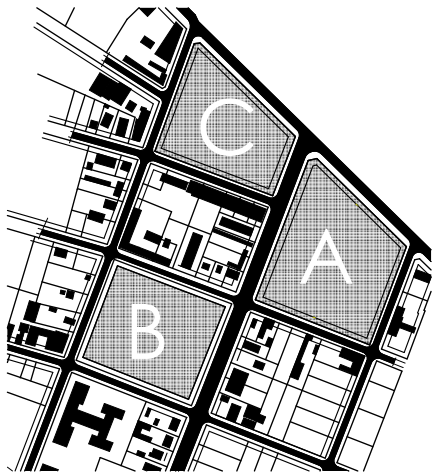

A tömb

övezeti jel	beépítési mód	legnagyobb beépítettség (%)	legnagyobb szintterületi mutató (m²/m²)
	építmény-magasság (m)	legkisebb telekméret (m²)	legkisebb zöldfelület (m²)

tömb területe: 22.780 m²

telkek száma: 6 db

előkert: 6,0 / 7,5 / 20 m

oldalkert: 4,0 m


hátsókert: 8,0 m

ültetési kötelezettség: ... m

építési telek:

építési hely:

M=1:1000

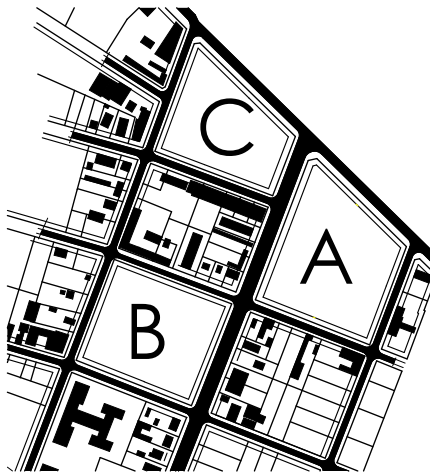

M Ű E G Y E T E M 1 7 8 2

IPARTANSZÉK


Munkahelyek építészet 2. - 2013





A tömb


Budapest, XIII kerület, Angyalföld

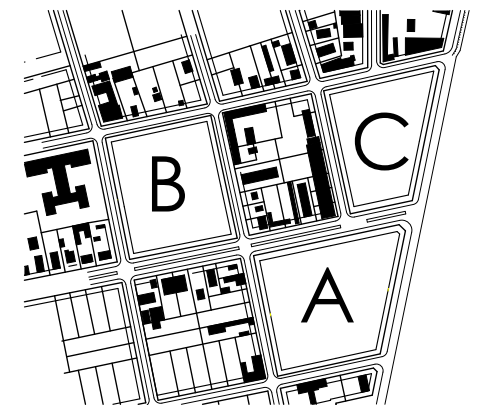



A tömb

Budapest, XIII kerület, Angyalföld

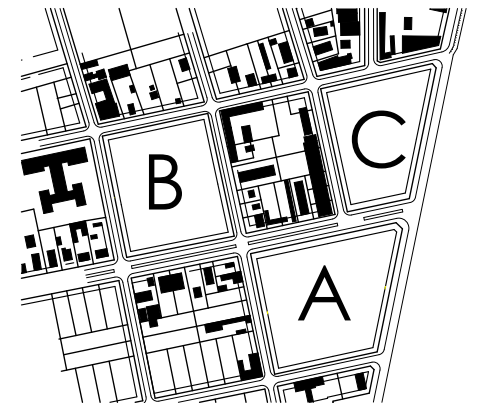

B tömb

övezeti jel	beépítési mód	legnagyobb beépítettség (%)	legnagyobb szintterületi mutató (m²/m²)
	építmény-magasság (m)	legkisebb telekméret (m²)	legkisebb zöldfelület (m²)

tömb területe: 19.251 m²

telkek száma: 6 db

előkert: 6,0 / 7,5 / 20 m

oldalkert: 4,0 m


hátsókert: 8,0 m

ültetési kötelezettség: -

építési telek:

építési hely:

M=1:1000

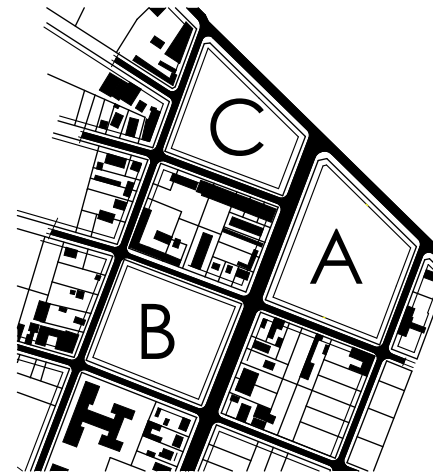

M Ű E G Y E T E M 1 7 8 2


IPARTANSZÉK

Munkahelyek építészet 2. - 2013



B tömb


Budapest, XIII kerület, Angyalföld

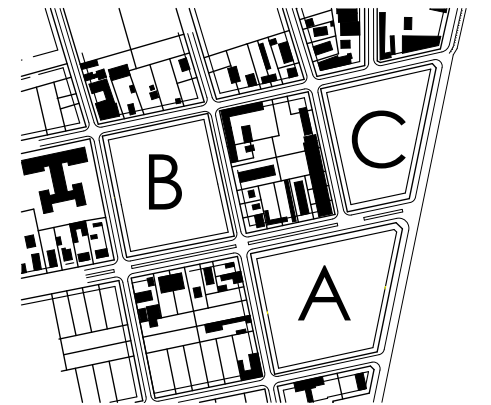



B tömb

Budapest, XIII kerület, Angyalföld

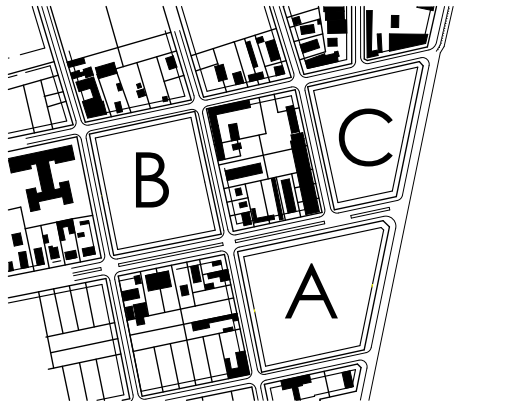

C tömb




övezeti jel	beépítési mód	legnagyobb beépítettség (%)	legnagyobb szintterületi mutató (m²/m²)
	építmény-magasság (m)	legkisebb telekméret (m²)	legkisebb zöldfelület (m²)

tömb területe: 16.406 m²
telkek száma: 5 db

előkert: 6,0 / 7,5 / 20 m
oldalkert: 4,0 m
hátsókert: 8,0 m
ültetési kötelezettség: -

építési telek: 
építési hely: 


M=1:1000

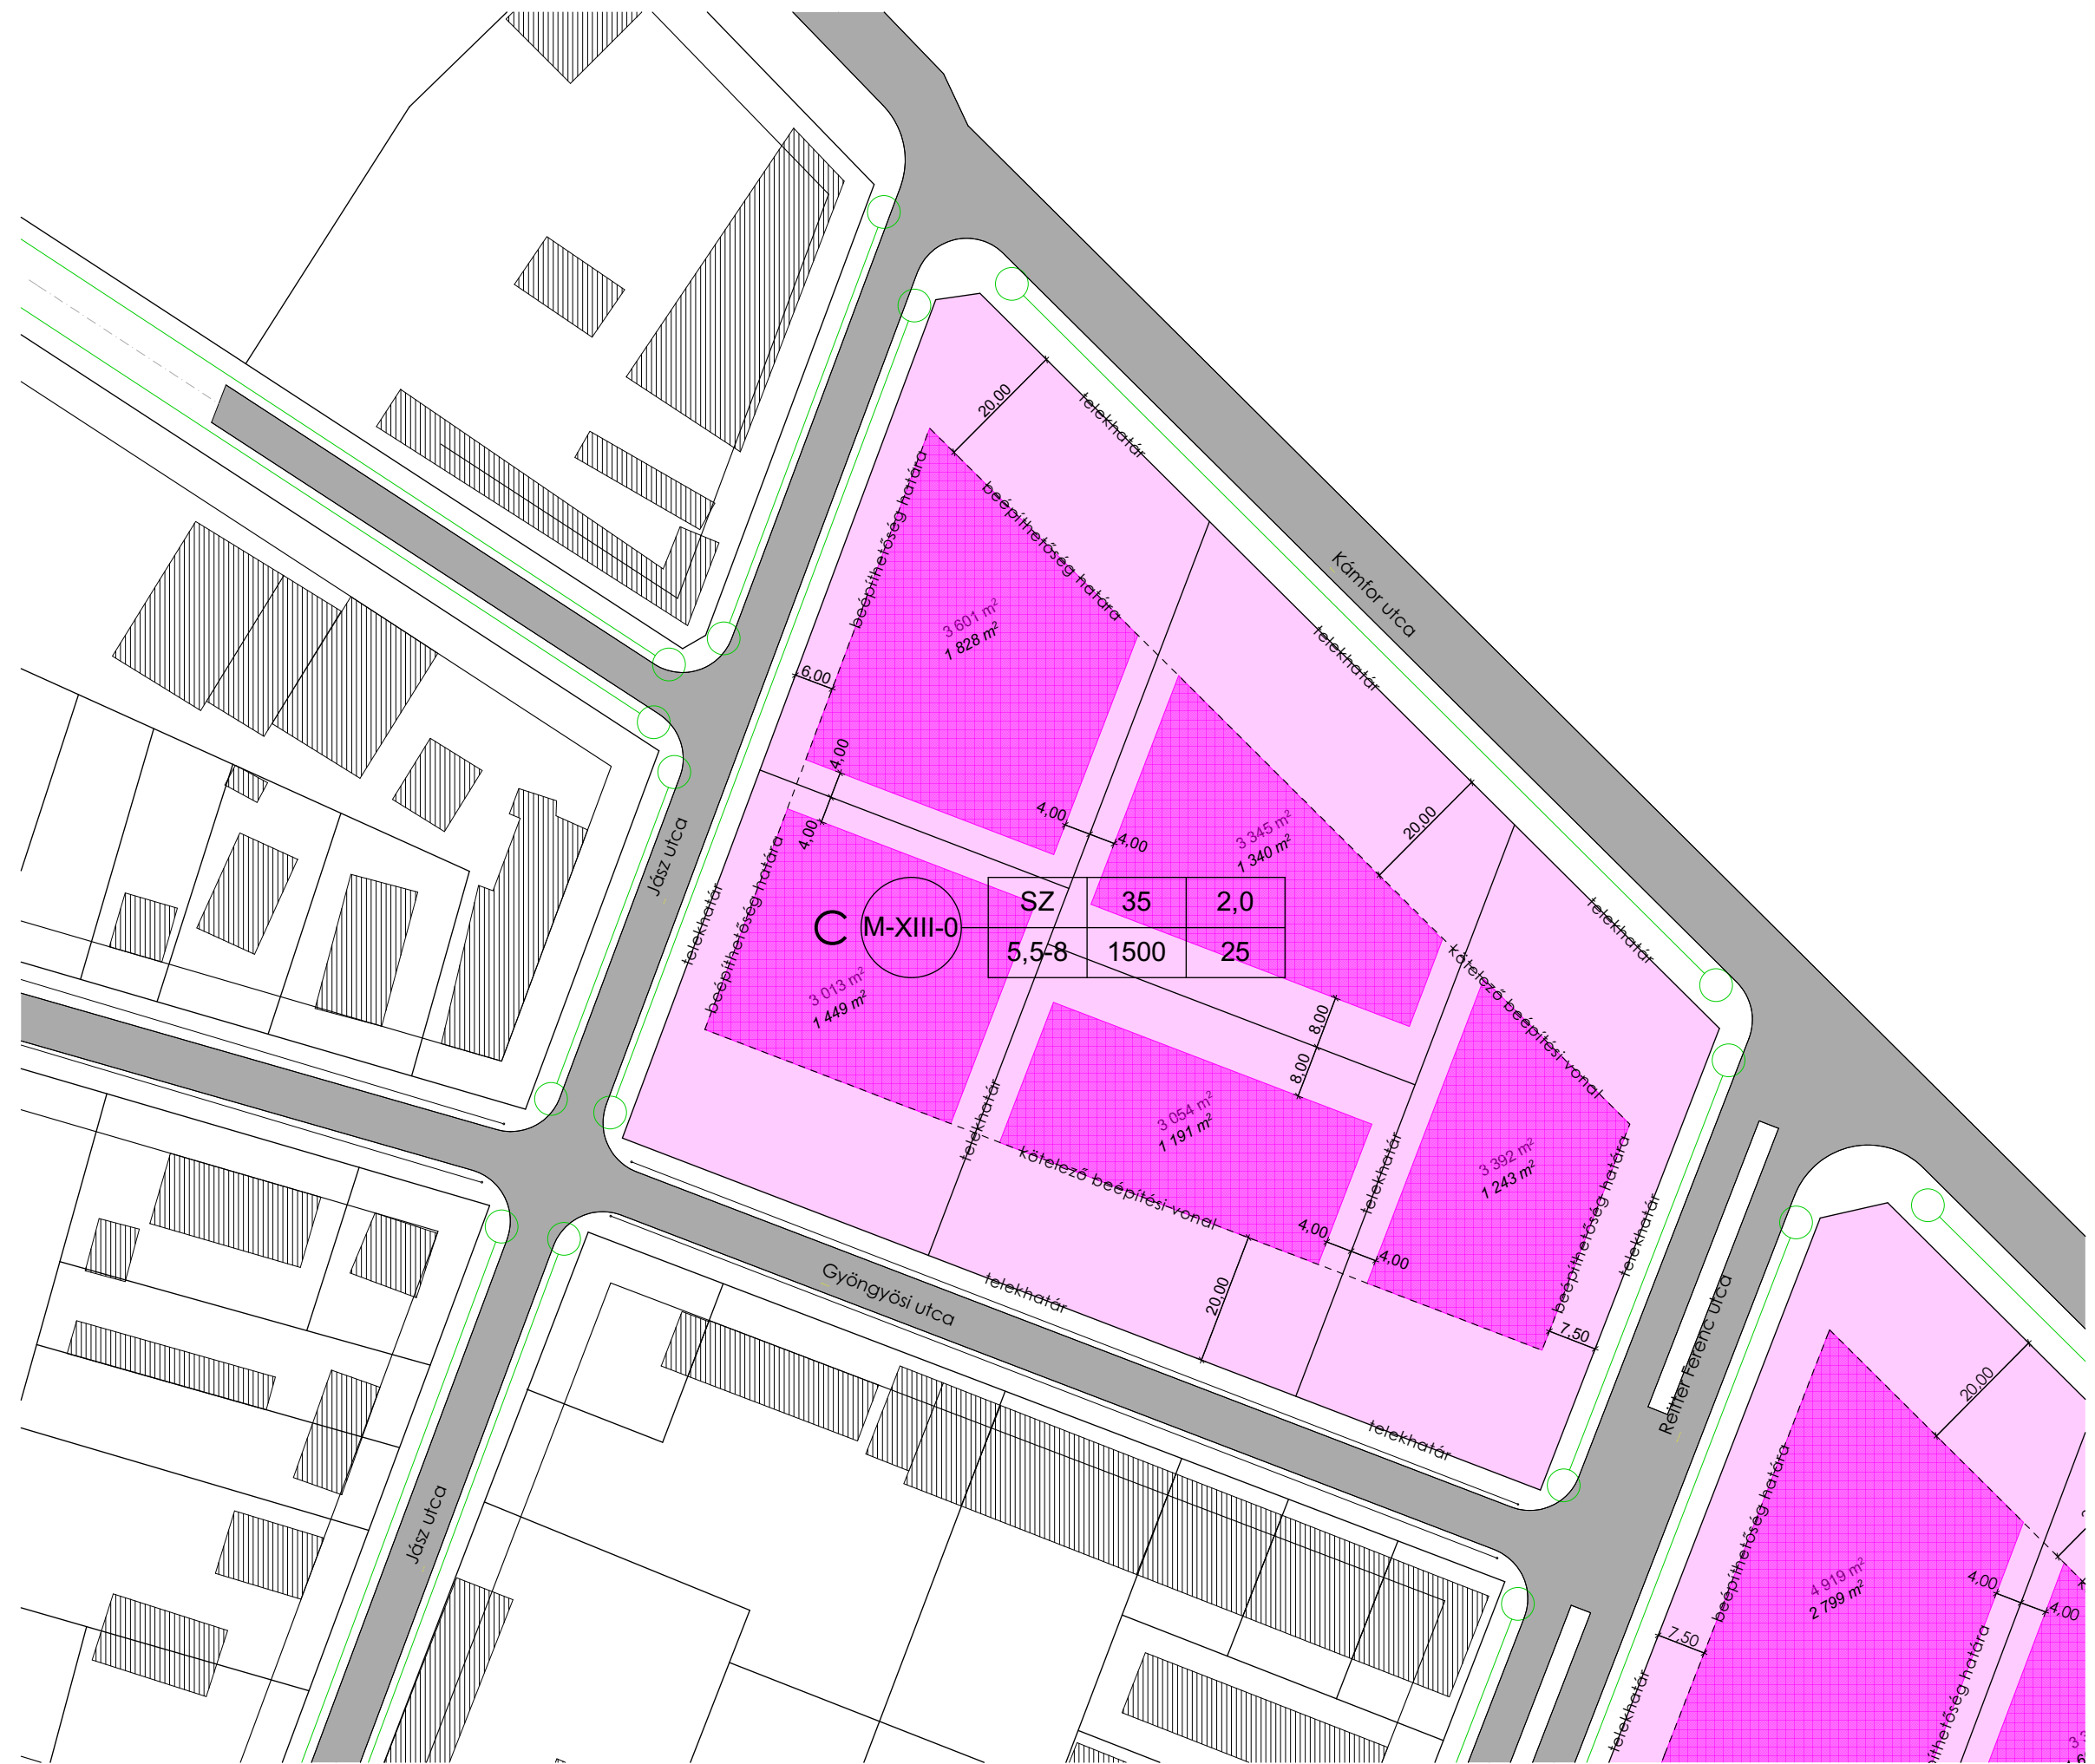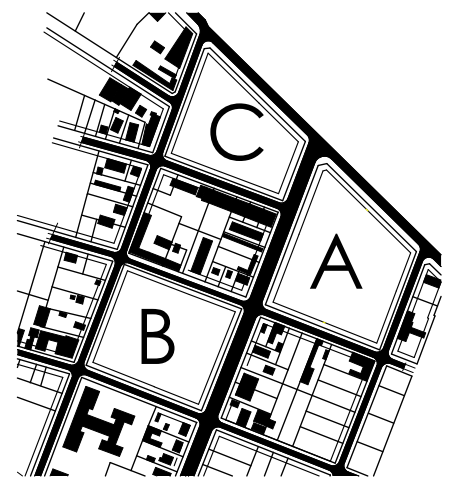



C tömb

Budapest, XIII kerület, Angyalföld

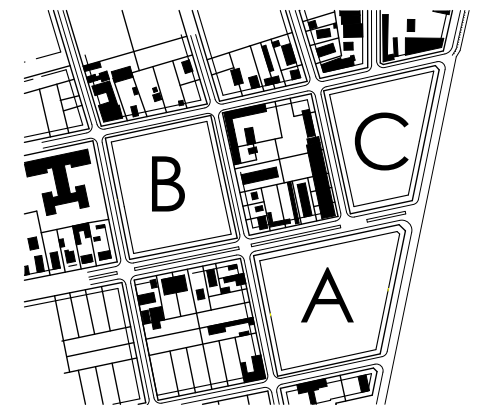



C tömb

Budapest, XIII kerület, Angyalföld

